



PIANTA PIANO TERRA - BLOCCO A

1:100

FA ENGINEERING SRL
Via Castello 5/C, Cornate d'Adda (MB)
P.IVA 12565490963 REA MB-2669867
Arch. Giuseppe Girardi (iscr. Ord. Arch. MI n. 2733).
forumarchitettura@gmail.com
cell. 348 241 0929

ID/Rev	Change Name	Modificato da	Data

COMMITTENTE

FELMITAL SRL

OGGETTO


COMPLESSO RESIDENZIALE
ALL'INTERNO DEL LOTTO
FUNZIONALE 3 "BETTOLA SUD EST"
PROGETTO PRELIMINARE
Pianta

LUOGO

VIA M. D'ANTONA -
POZZO D'ADDA (MI)

CONTENUTO

PIANTA PIANO TERRA - BLOCCO A

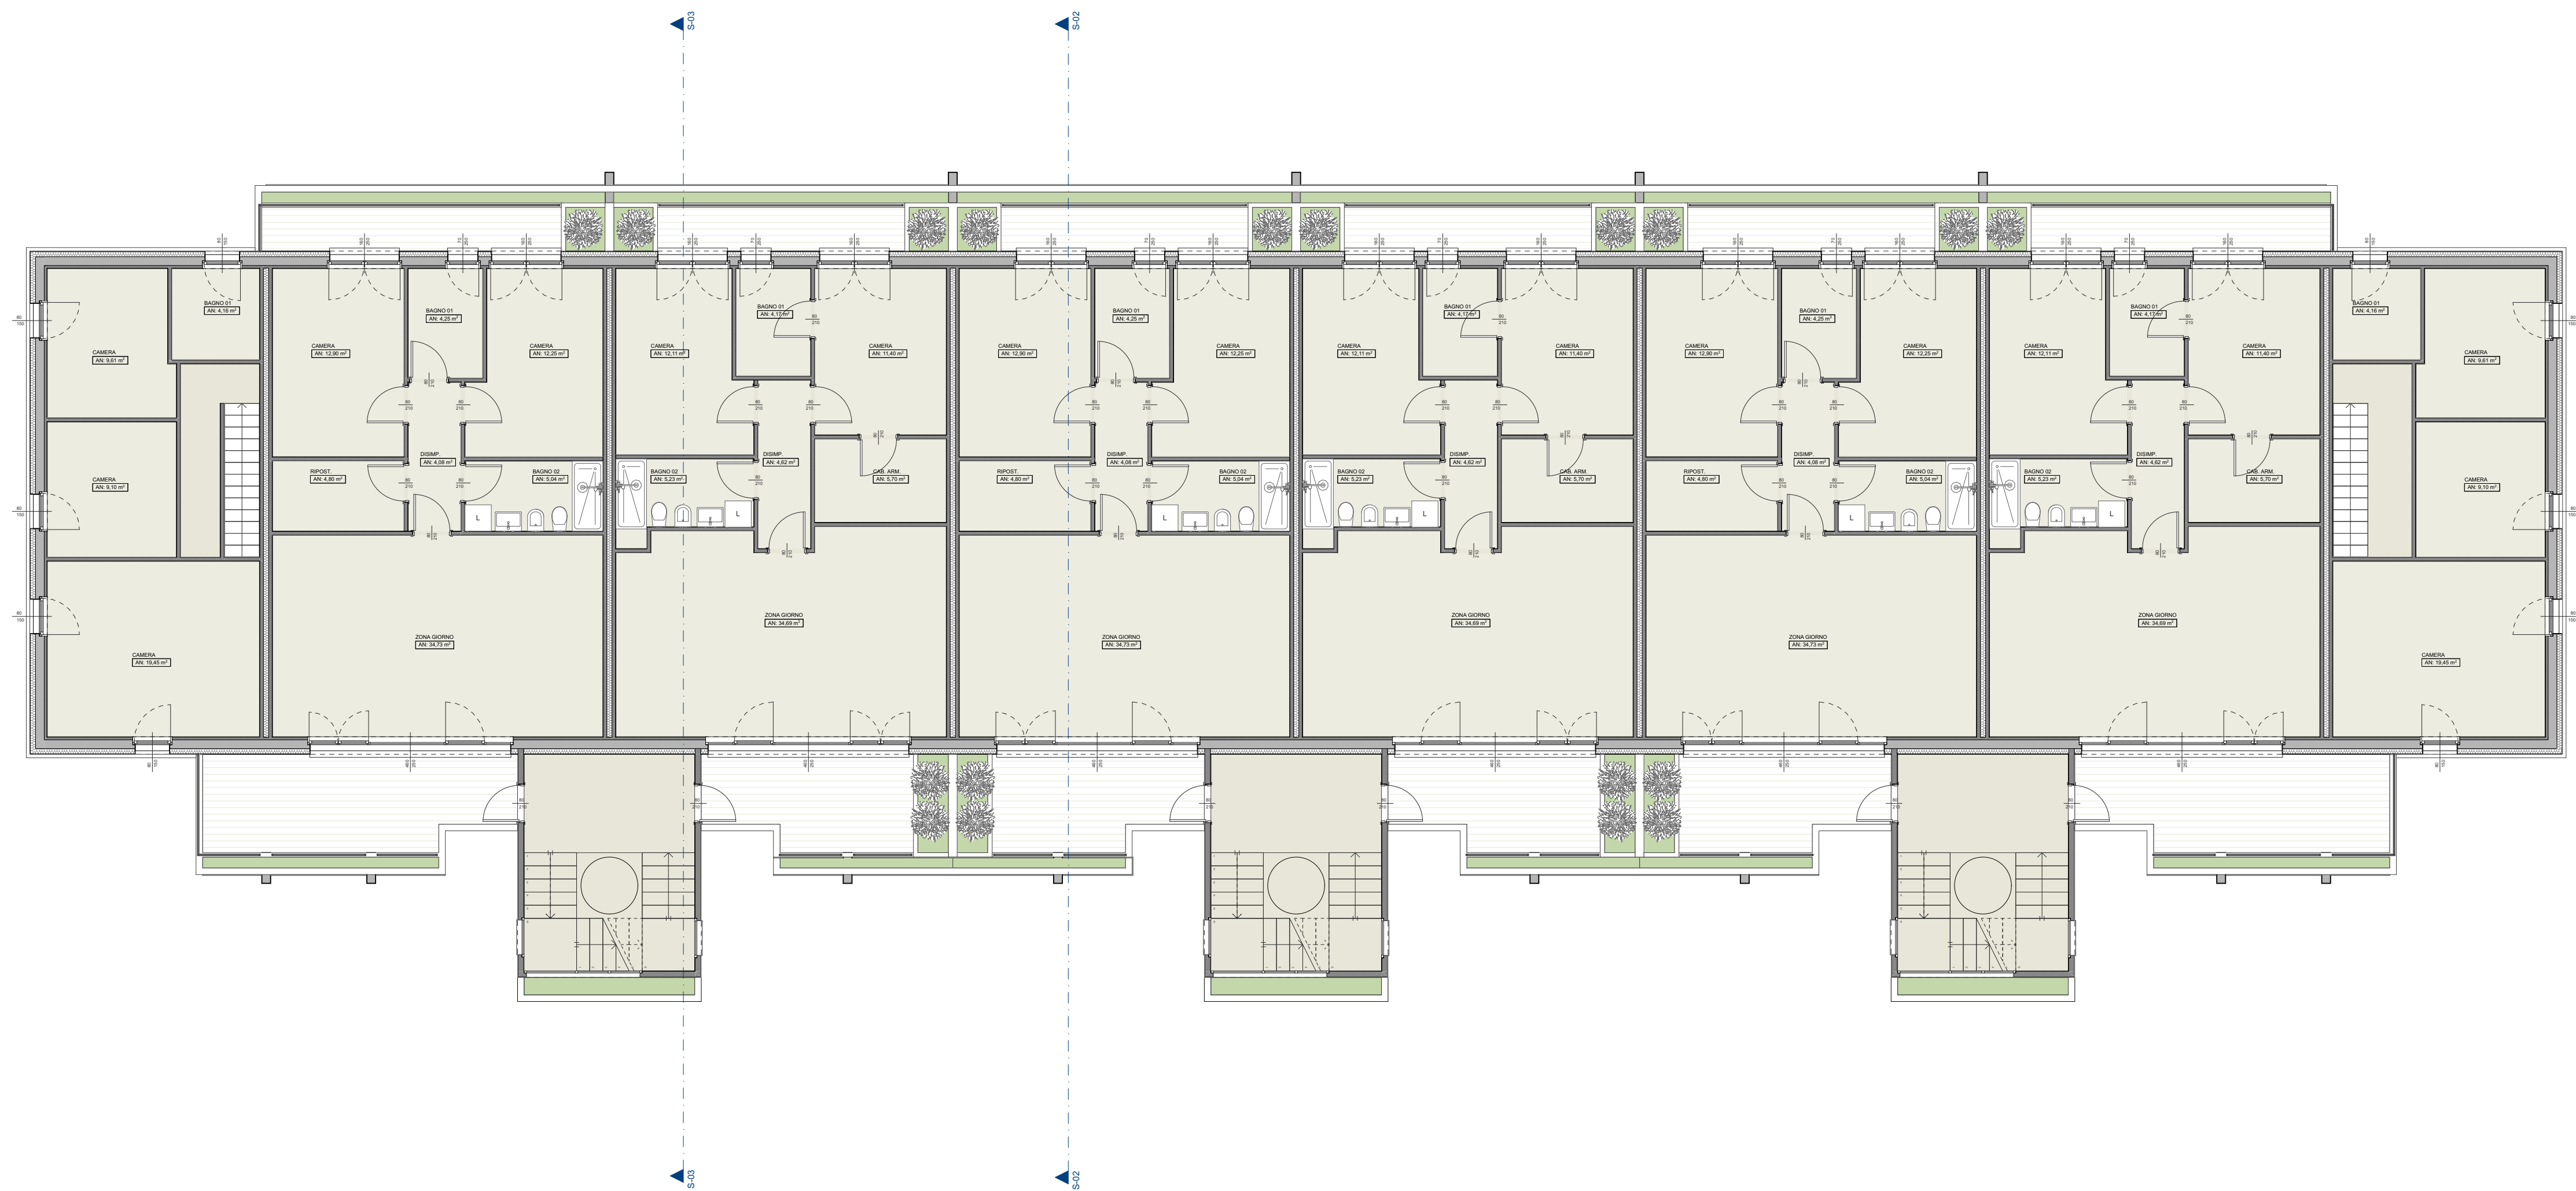

PIANTA PIANO PRIMO - BLOCCO A

1:100

FA ENGINEERING SRL
Via Castello 5/C, Cornate d'Adda (MB)
P.IVA 12565490963 REA MB-2669867
Arch. Giuseppe Girardi (iscr. Ord. Arch. MI n. 2733).
forumarchitettura@gmail.com
cell. 348 241 0929

ID/Rev	Change Name	Modificato da	Data

COMMITTENTE

FELMITAL SRL

OGGETTO


COMPLESSO RESIDENZIALE
ALL'INTERNO DEL LOTTO
FUNZIONALE 3 "BETTOLA SUD EST"
PROGETTO PRELIMINARE
Pianta

LUOGO

VIA M. D'ANTONA -
POZZO D'ADDA (MI)

CONTENUTO

PIANTA PIANO PRIMO - BLOCCO A

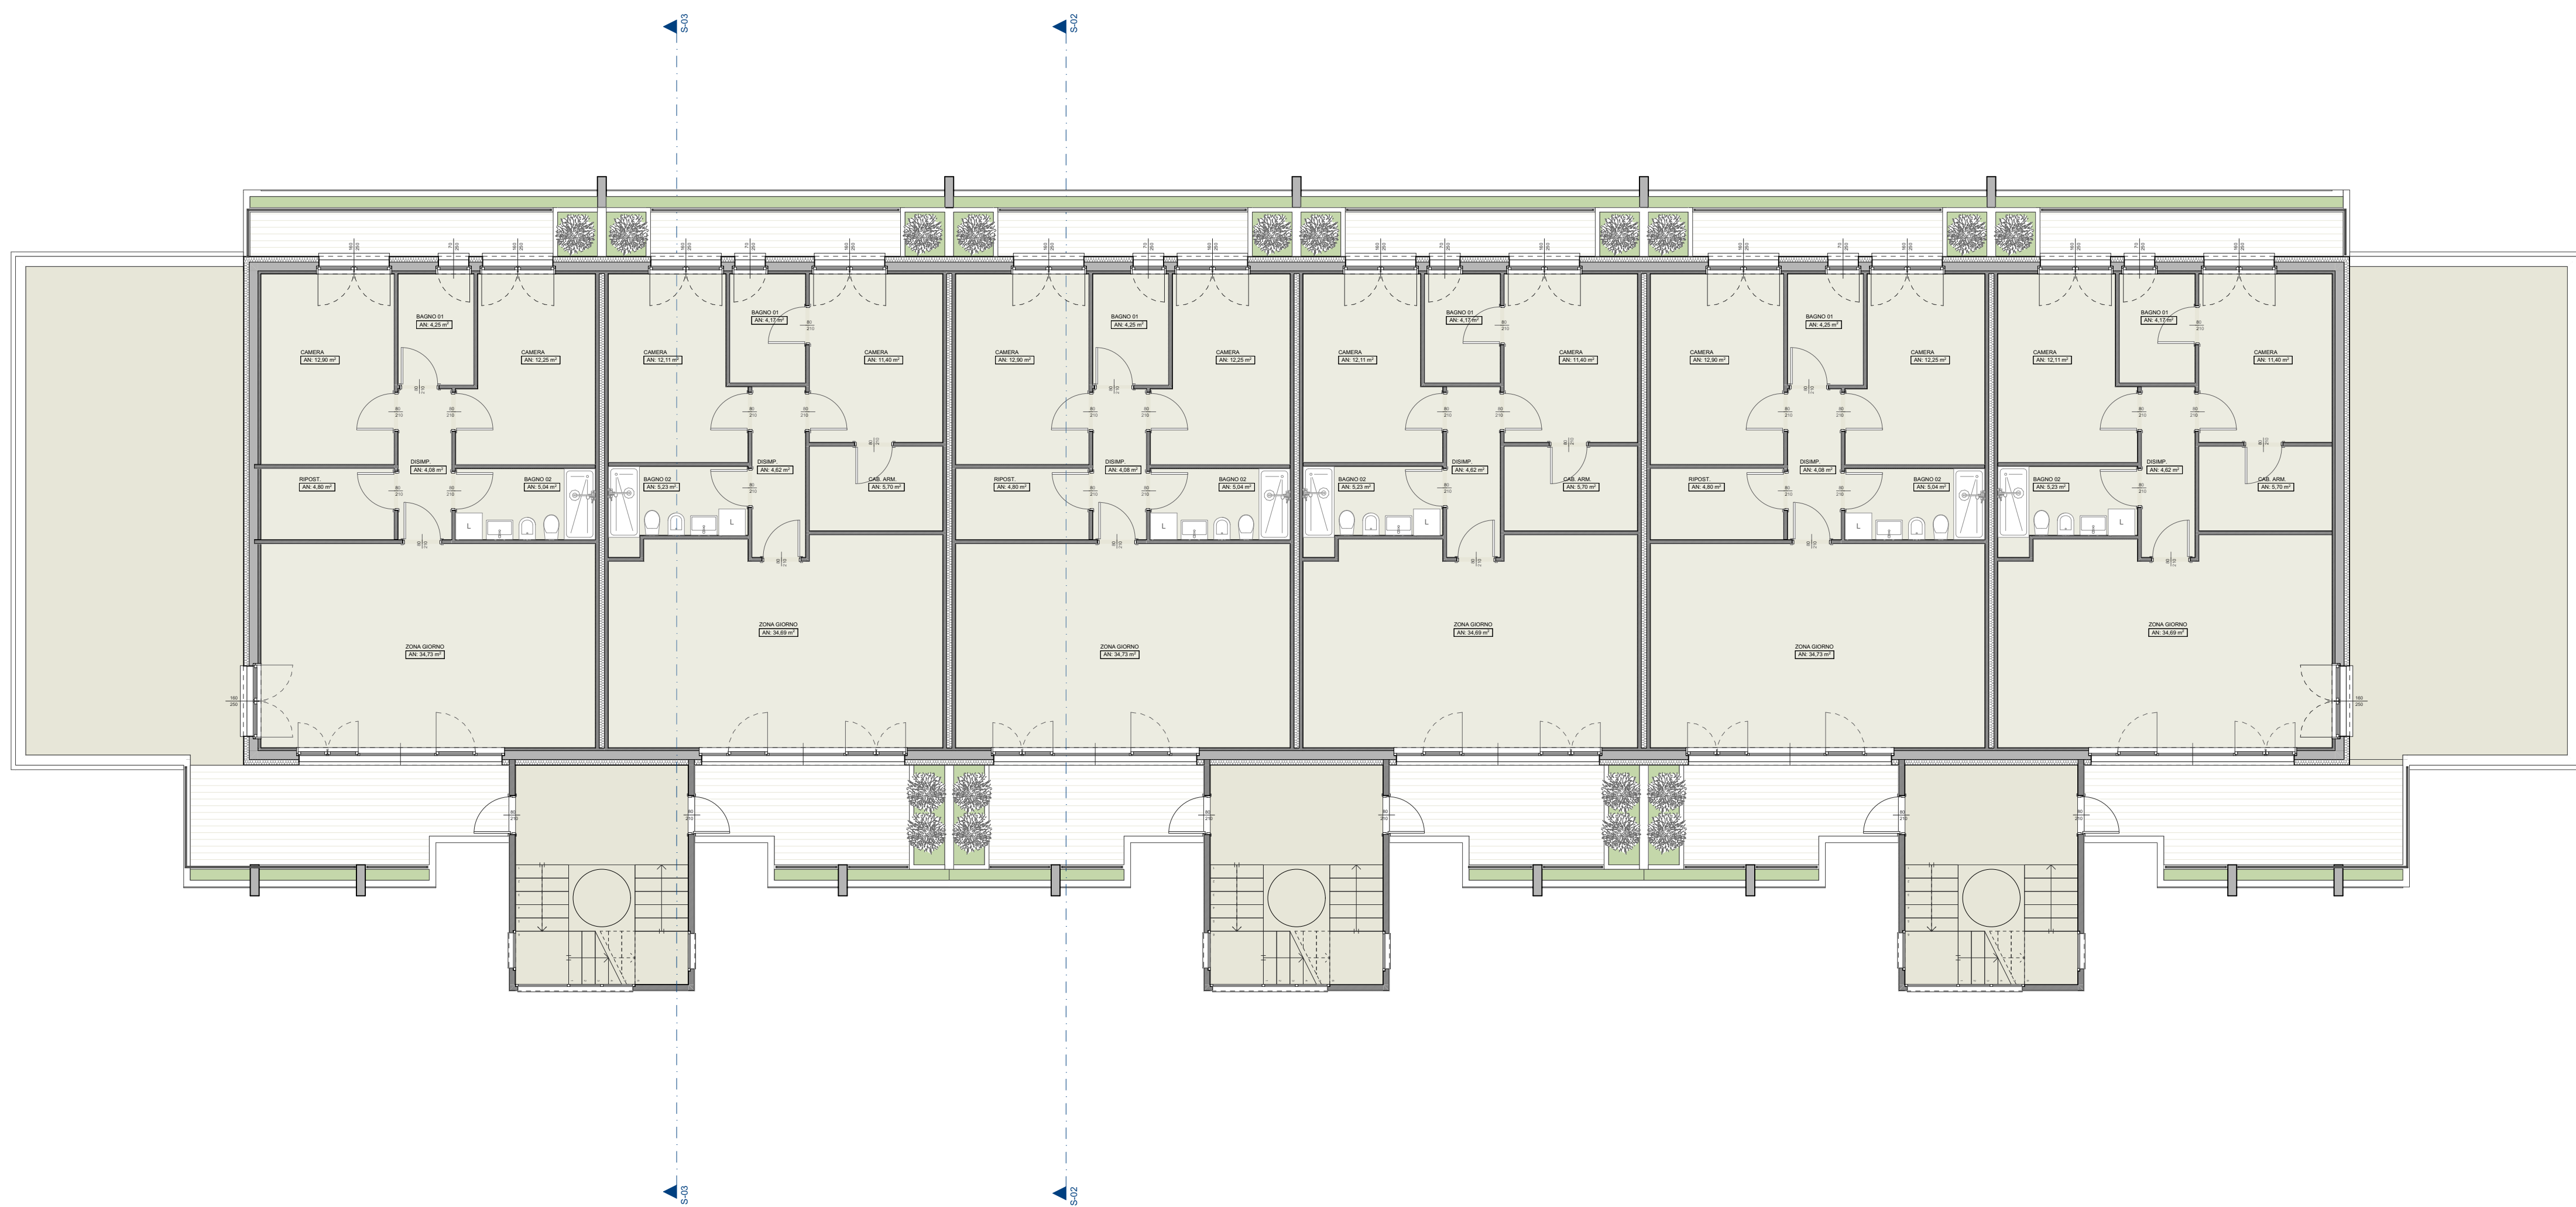

PIANTA PIANO SECONDO - BLOCCO A

1:100

FA ENGINEERING SRL

Via Castello 5/C, Cornate d'Adda (MB)
P.IVA 12565490963 REA MB-2669867
Arch. Giuseppe Girardi (iscr. Ord. Arch. MI n. 2733).
forumarchitettura@gmail.com
cell. 348 241 0929

ID/Rev	Change Name	Modificato da	Data

COMMITTENTE

FELMITAL SRL

OGGETTO


COMPLESSO RESIDENZIALE
ALL'INTERNO DEL LOTTO
FUNZIONALE 3 "BETTOLA SUD EST"
PROGETTO PRELIMINARE
Pianta

LUOGO

VIA M. D'ANTONA -
POZZO D'ADDA (MI)

CONTENUTO

PIANTA PIANO SECONDO - BLOCCO A

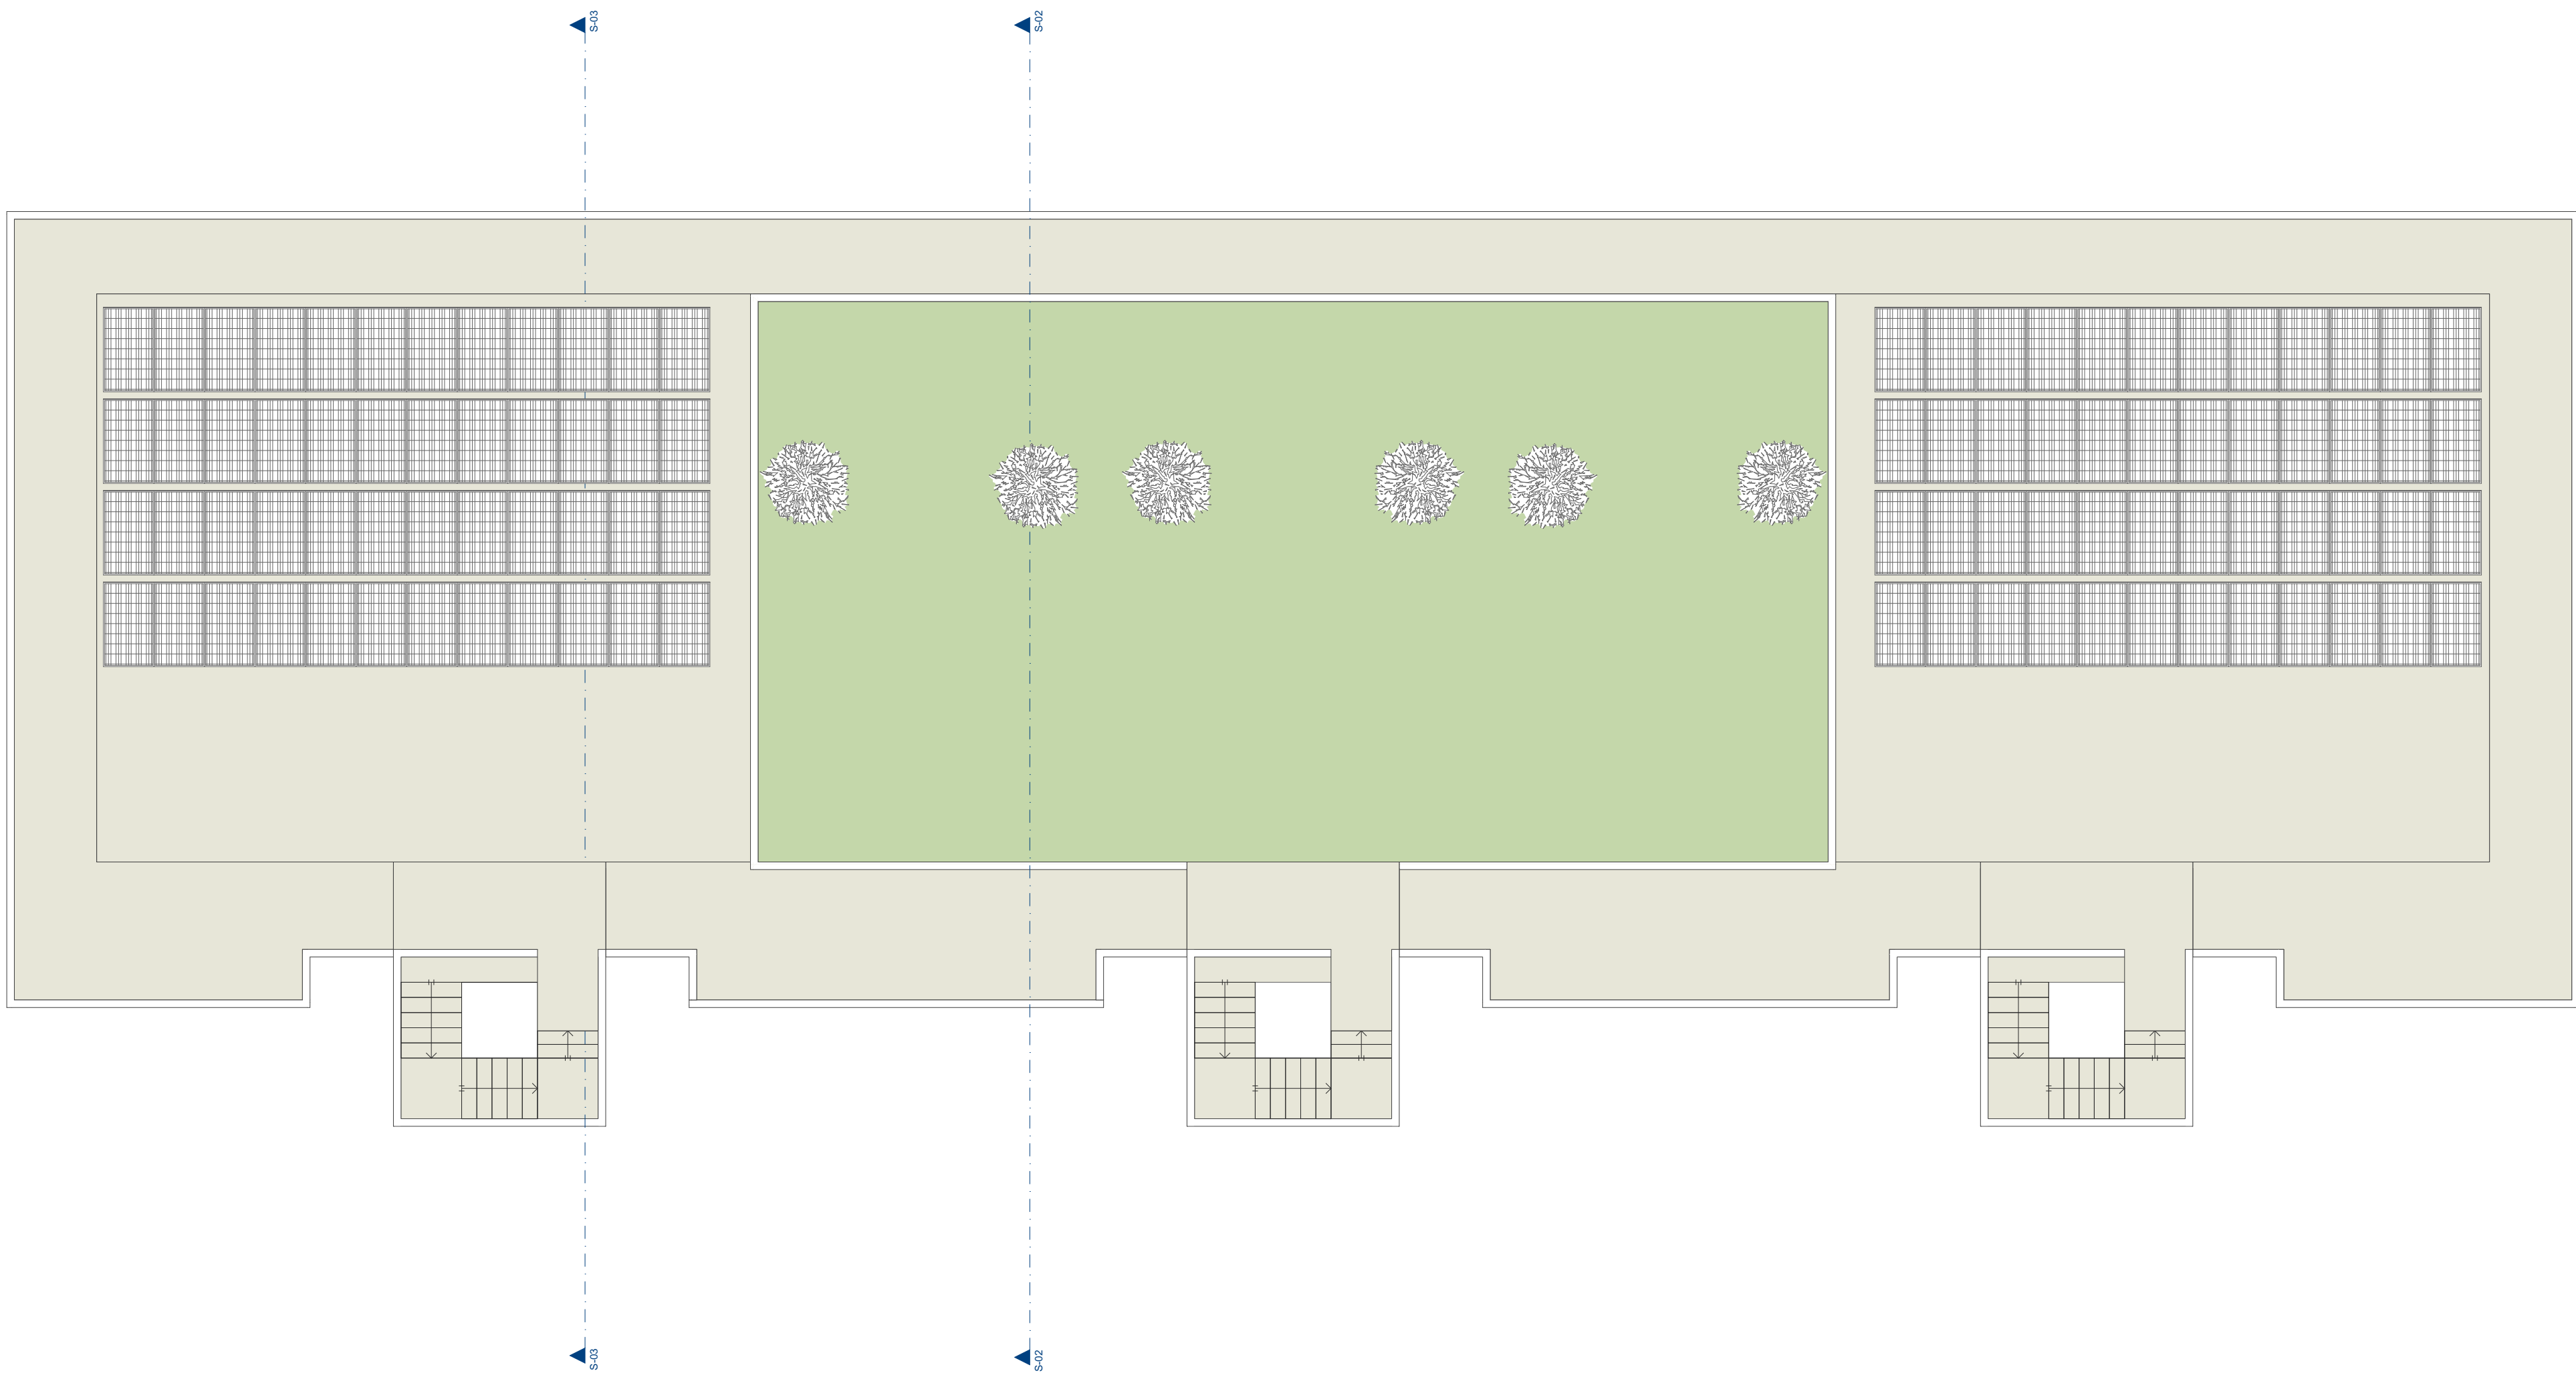

PIANTA PIANO COPERTURA - BLOCCO A

1:100

FA ENGINEERING SRL

Via Castello 5/C, Cornate d'Adda (MB)
P.IVA 12565490963 REA MB-2669867
Arch. Giuseppe Girardi (iscr. Ord. Arch. MI n.2733).
forumarchitettura@gmail.com
cell. 348 241 0929

ID/Rev	Change Name	Modificato da	Data

COMMITTENTE

FELMITAL SRL

OGGETTO


COMPLESSO RESIDENZIALE
ALL'INTERNO DEL LOTTO
FUNZIONALE 3 "BETTOLA SUD EST"
PROGETTO PRELIMINARE
Pianta

LUOGO

VIA M. D'ANTONA -
POZZO D'ADDA (MI)

CONTENUTO

PIANTA PIANOCOPERTURA - BLOCCO A

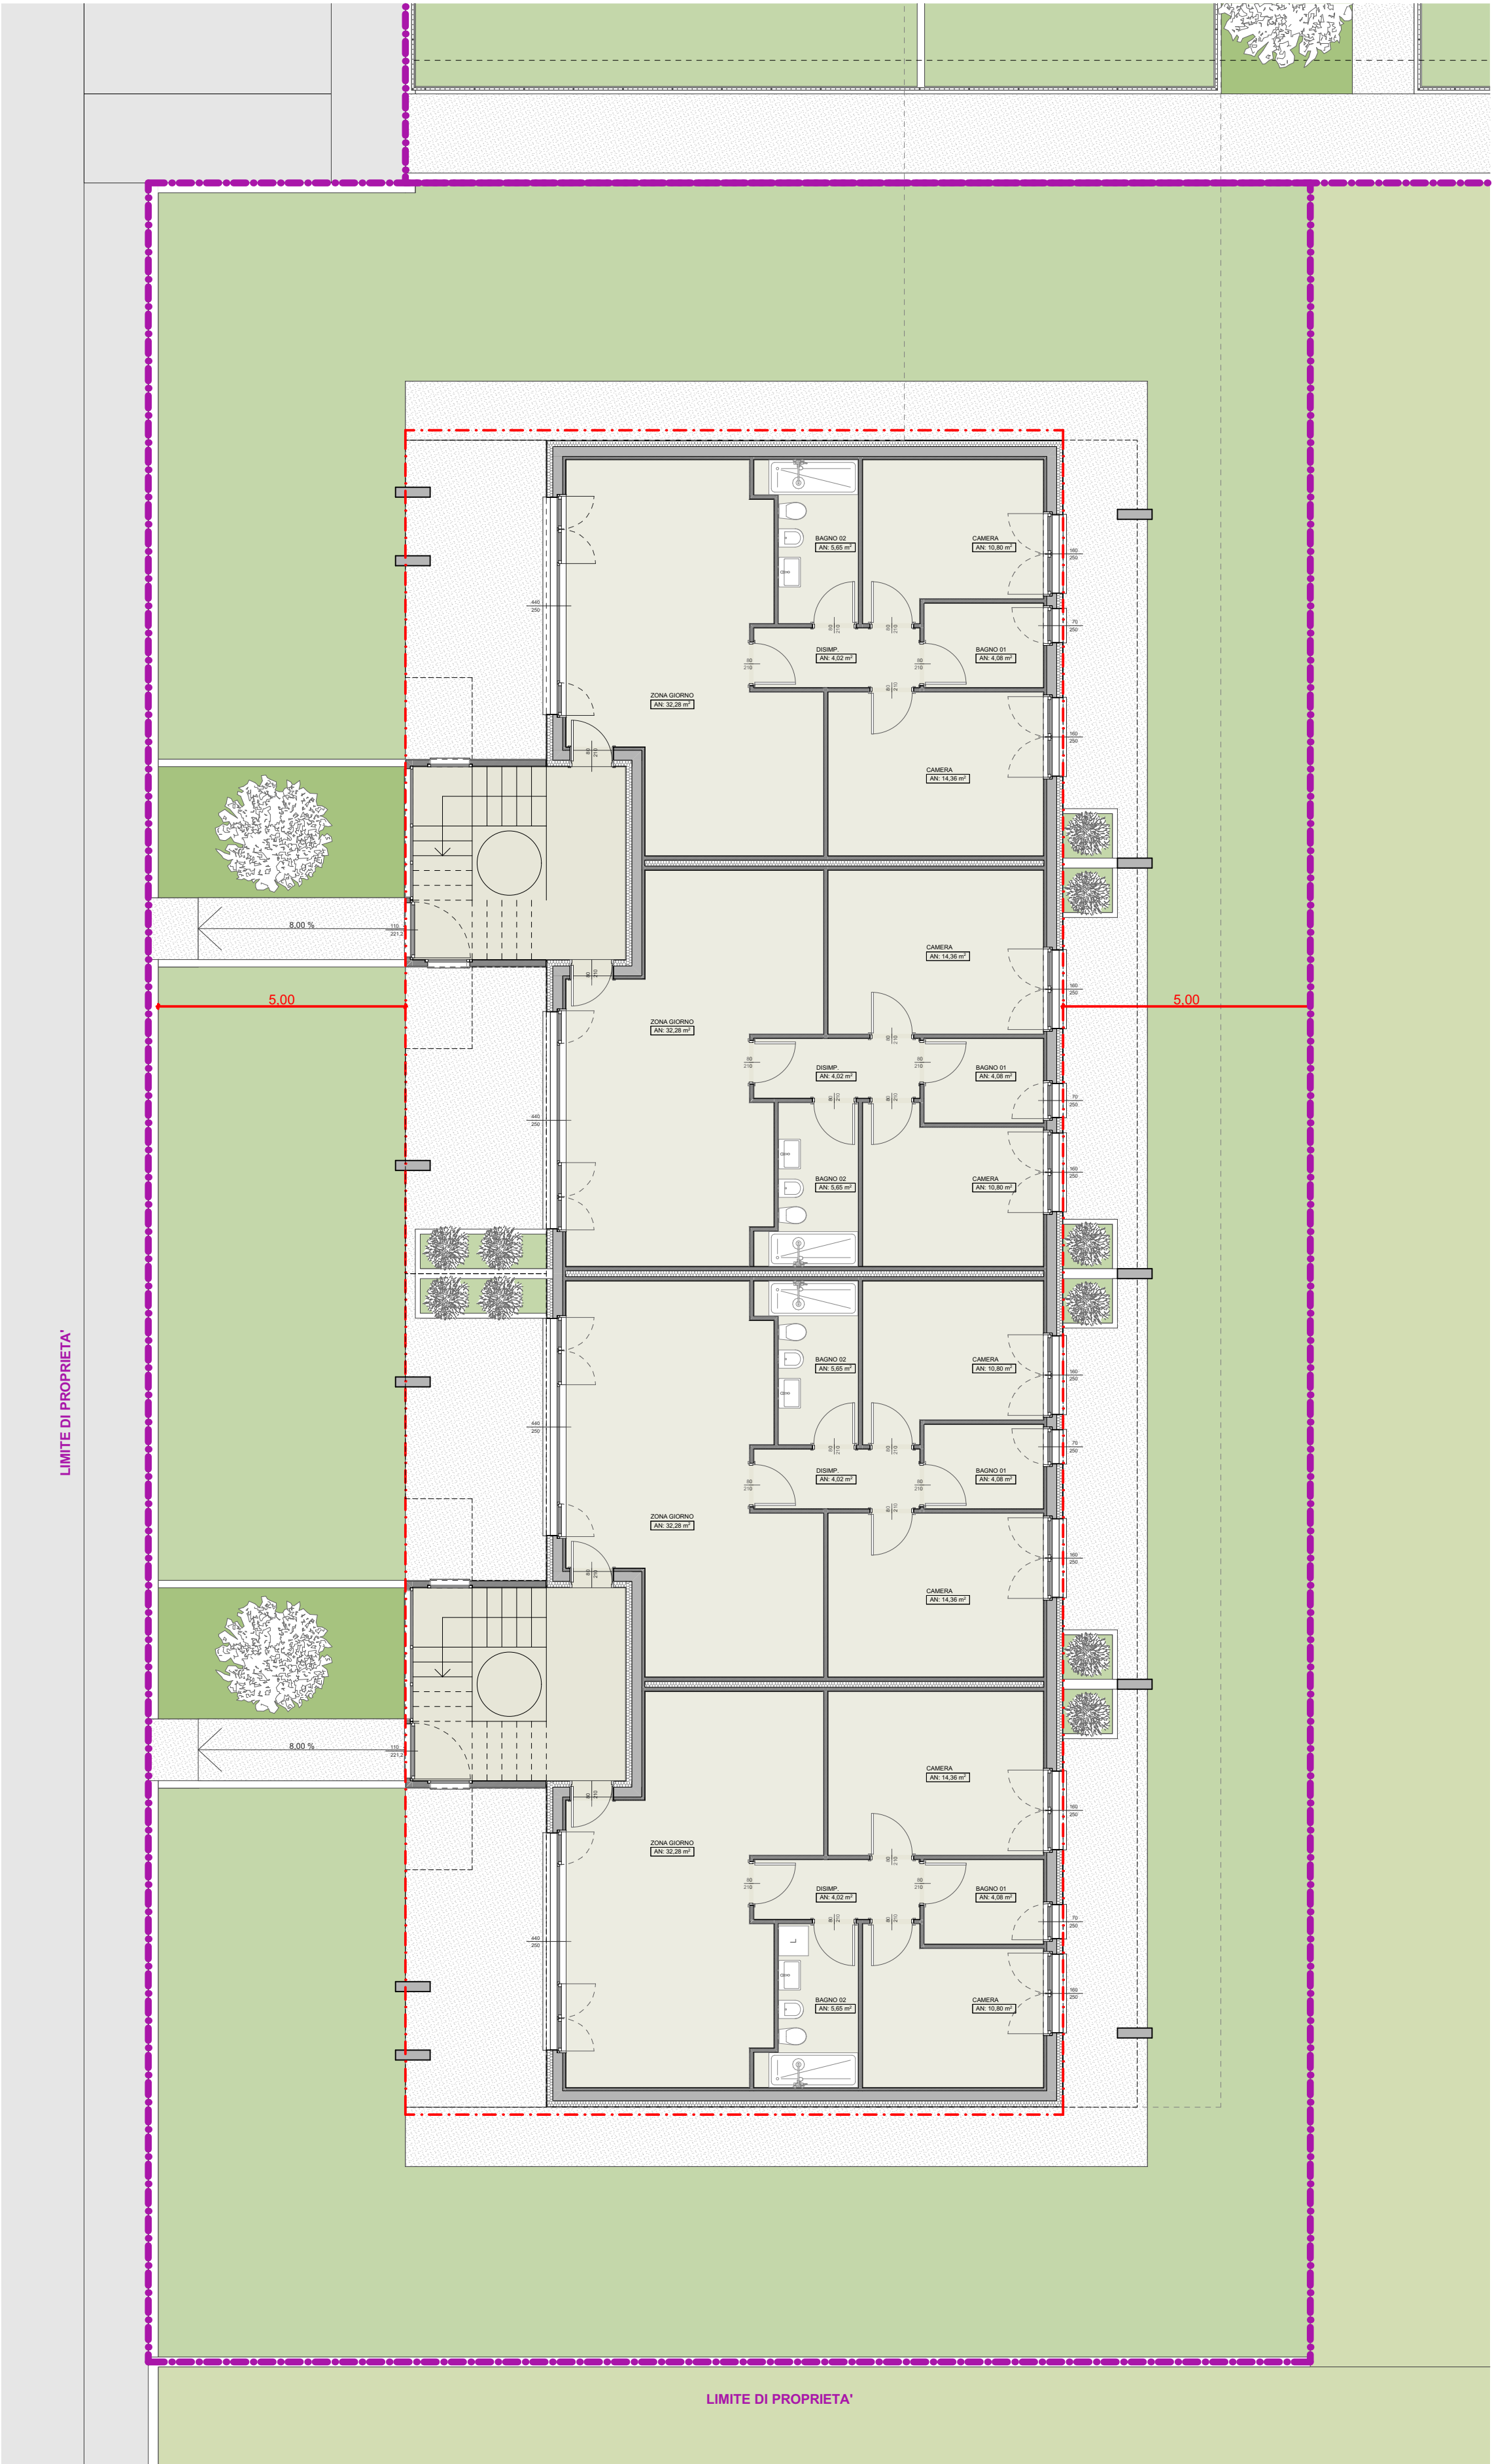

PIANTA PIANO TERRA - BLOCCO A

1:100

FA ENGINEERING SRL
Via Castello 5/C, Cornate d'Adda (MB)
P.IVA 12565490963 REA MB-2669867
Arch. Giuseppe Girardi (iscr. Ord. Arch. MI n.2733).
forumarchitectura@gmail.com
cell. 348 241 0929

IDRev	Change Name	Modificato da	Data


COMMITTENTE

FELMITAL SRL

OGGETTO
COMPLESSO RESIDENZIALE
ALL'INTERNO DEL LOTTO
FUNZIONALE 3 "BETTOLA SUD EST"
PROGETTO PRELIMINARE
Piante

LUOGO
VIA M. D'ANTONA -
POZZO D'ADDA (MI)

CONTENUTO
PIANTA PIANO TERRA - BLOCCO B

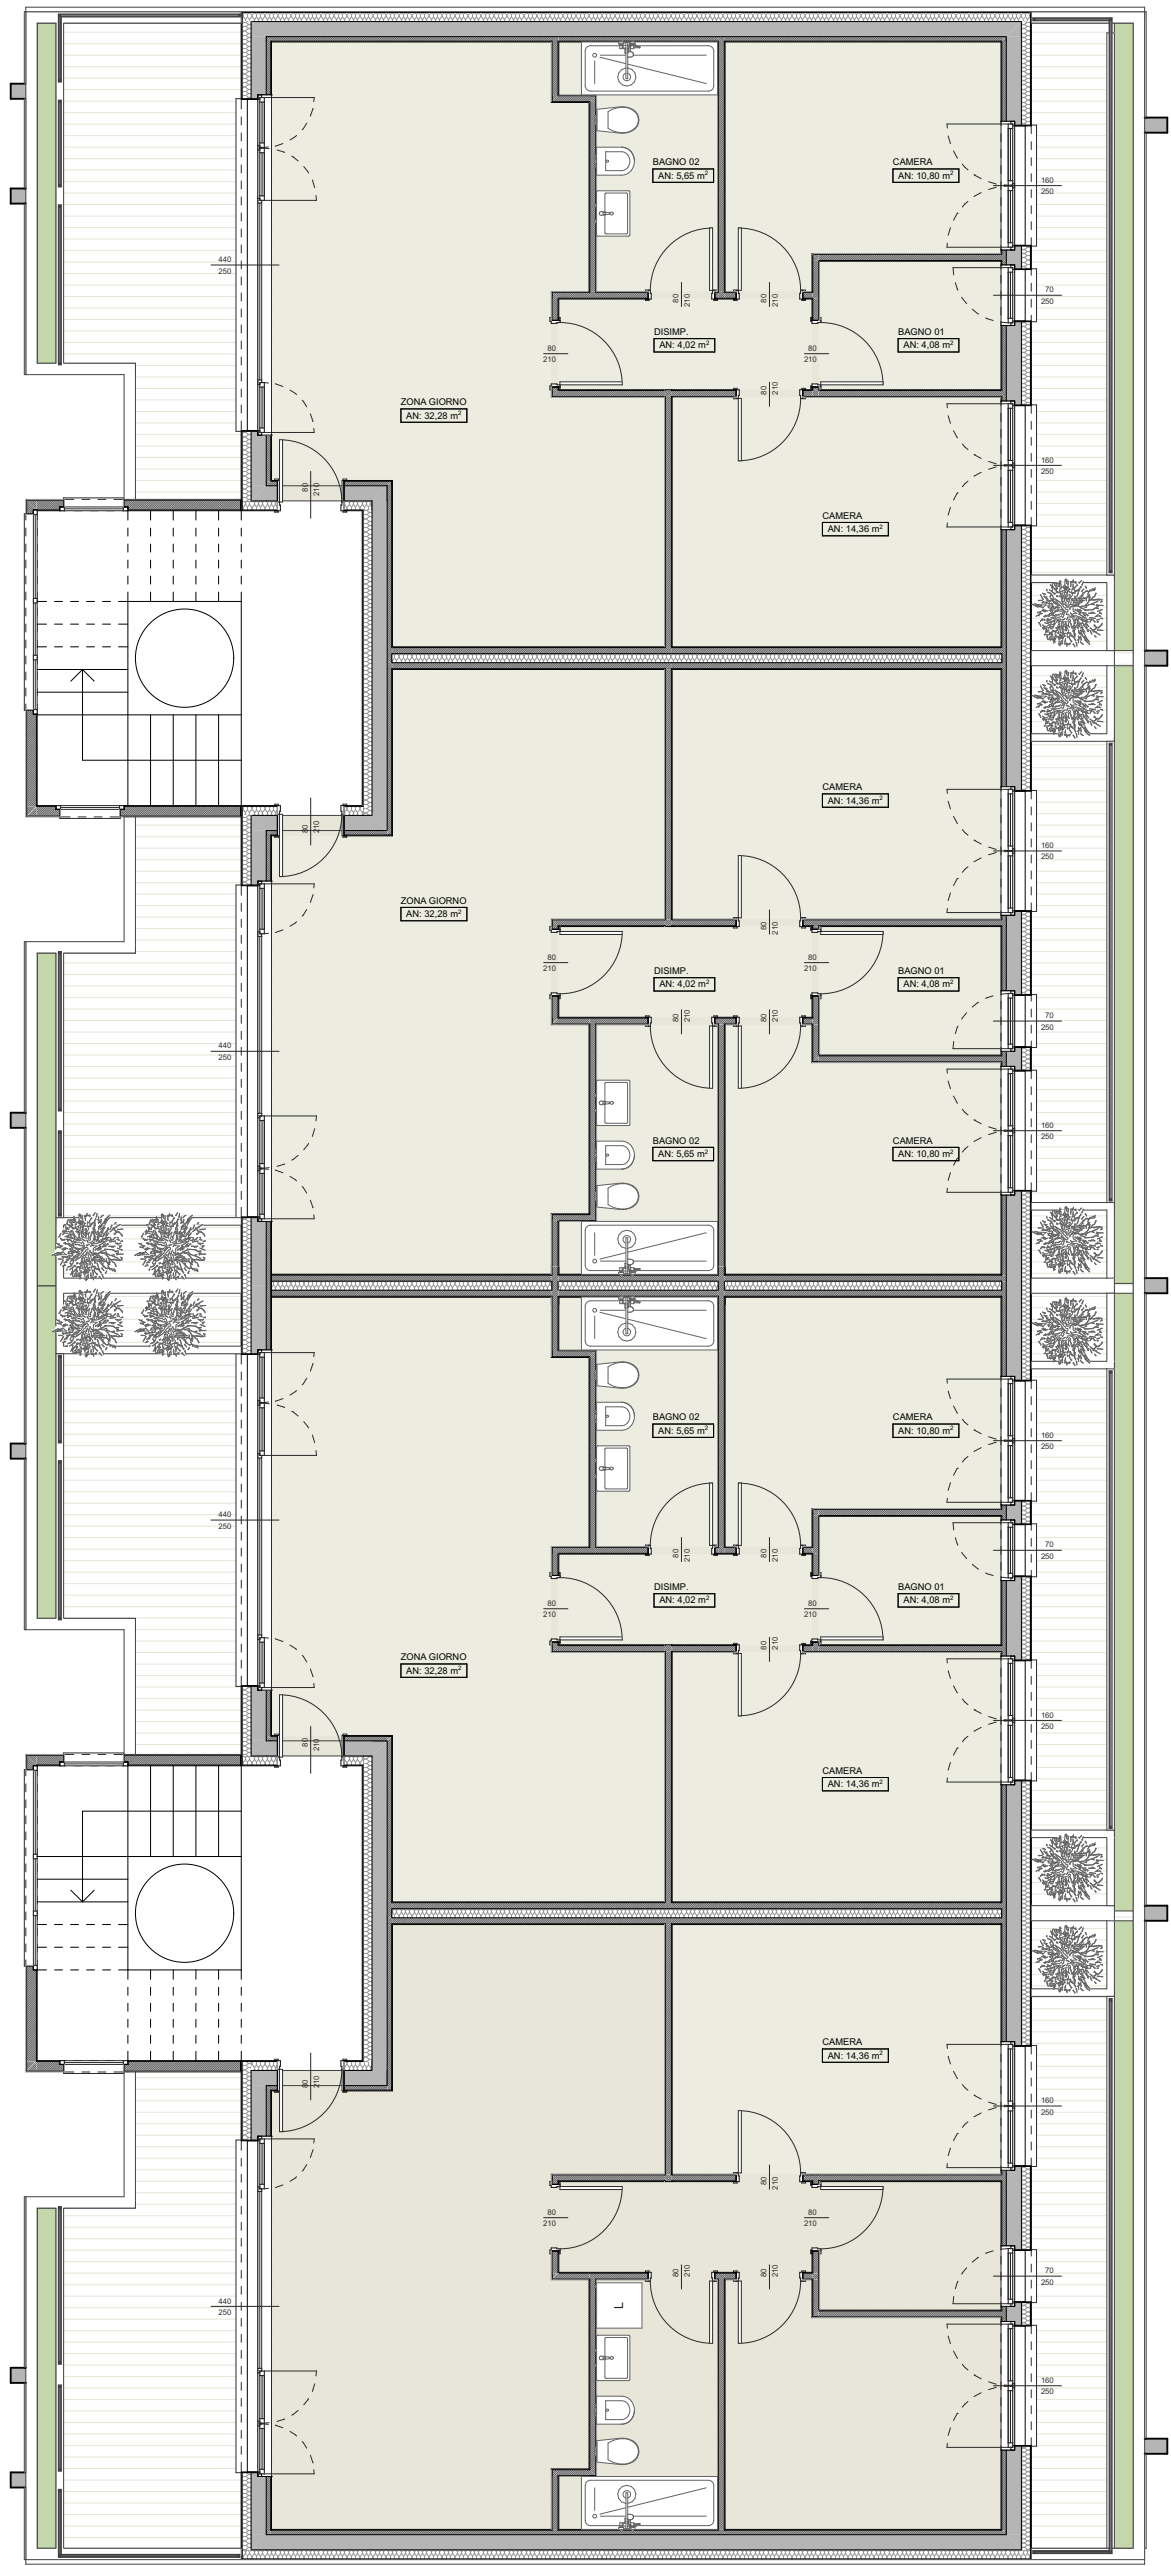

PIANTA PIANO PRIMO - BLOCCO A

1:100

FA ENGINEERING SRL
Via Castello 5/C, Cornate d'Adda (MB)
P.IVA 12565490963 REA MB-2669867
Arch. Giuseppe Girardi (iscr. Ord. Arch. MI n.2733).
forumarchitectura@gmail.com
cell. 348 241 0929

IDRev	Change Name	Modificato da	Data


COMMITTENTE

FELMITAL SRL

OGGETTO
COMPLESSO RESIDENZIALE
ALL'INTERNO DEL LOTTO
FUNZIONALE 3 "BETTOLA SUD EST"
PROGETTO PRELIMINARE
Piante

LUOGO
VIA M. D'ANTONA -
POZZO D'ADDA (MI)

CONTENUTO
PIANTA PIANO PRIMO - BLOCCO B

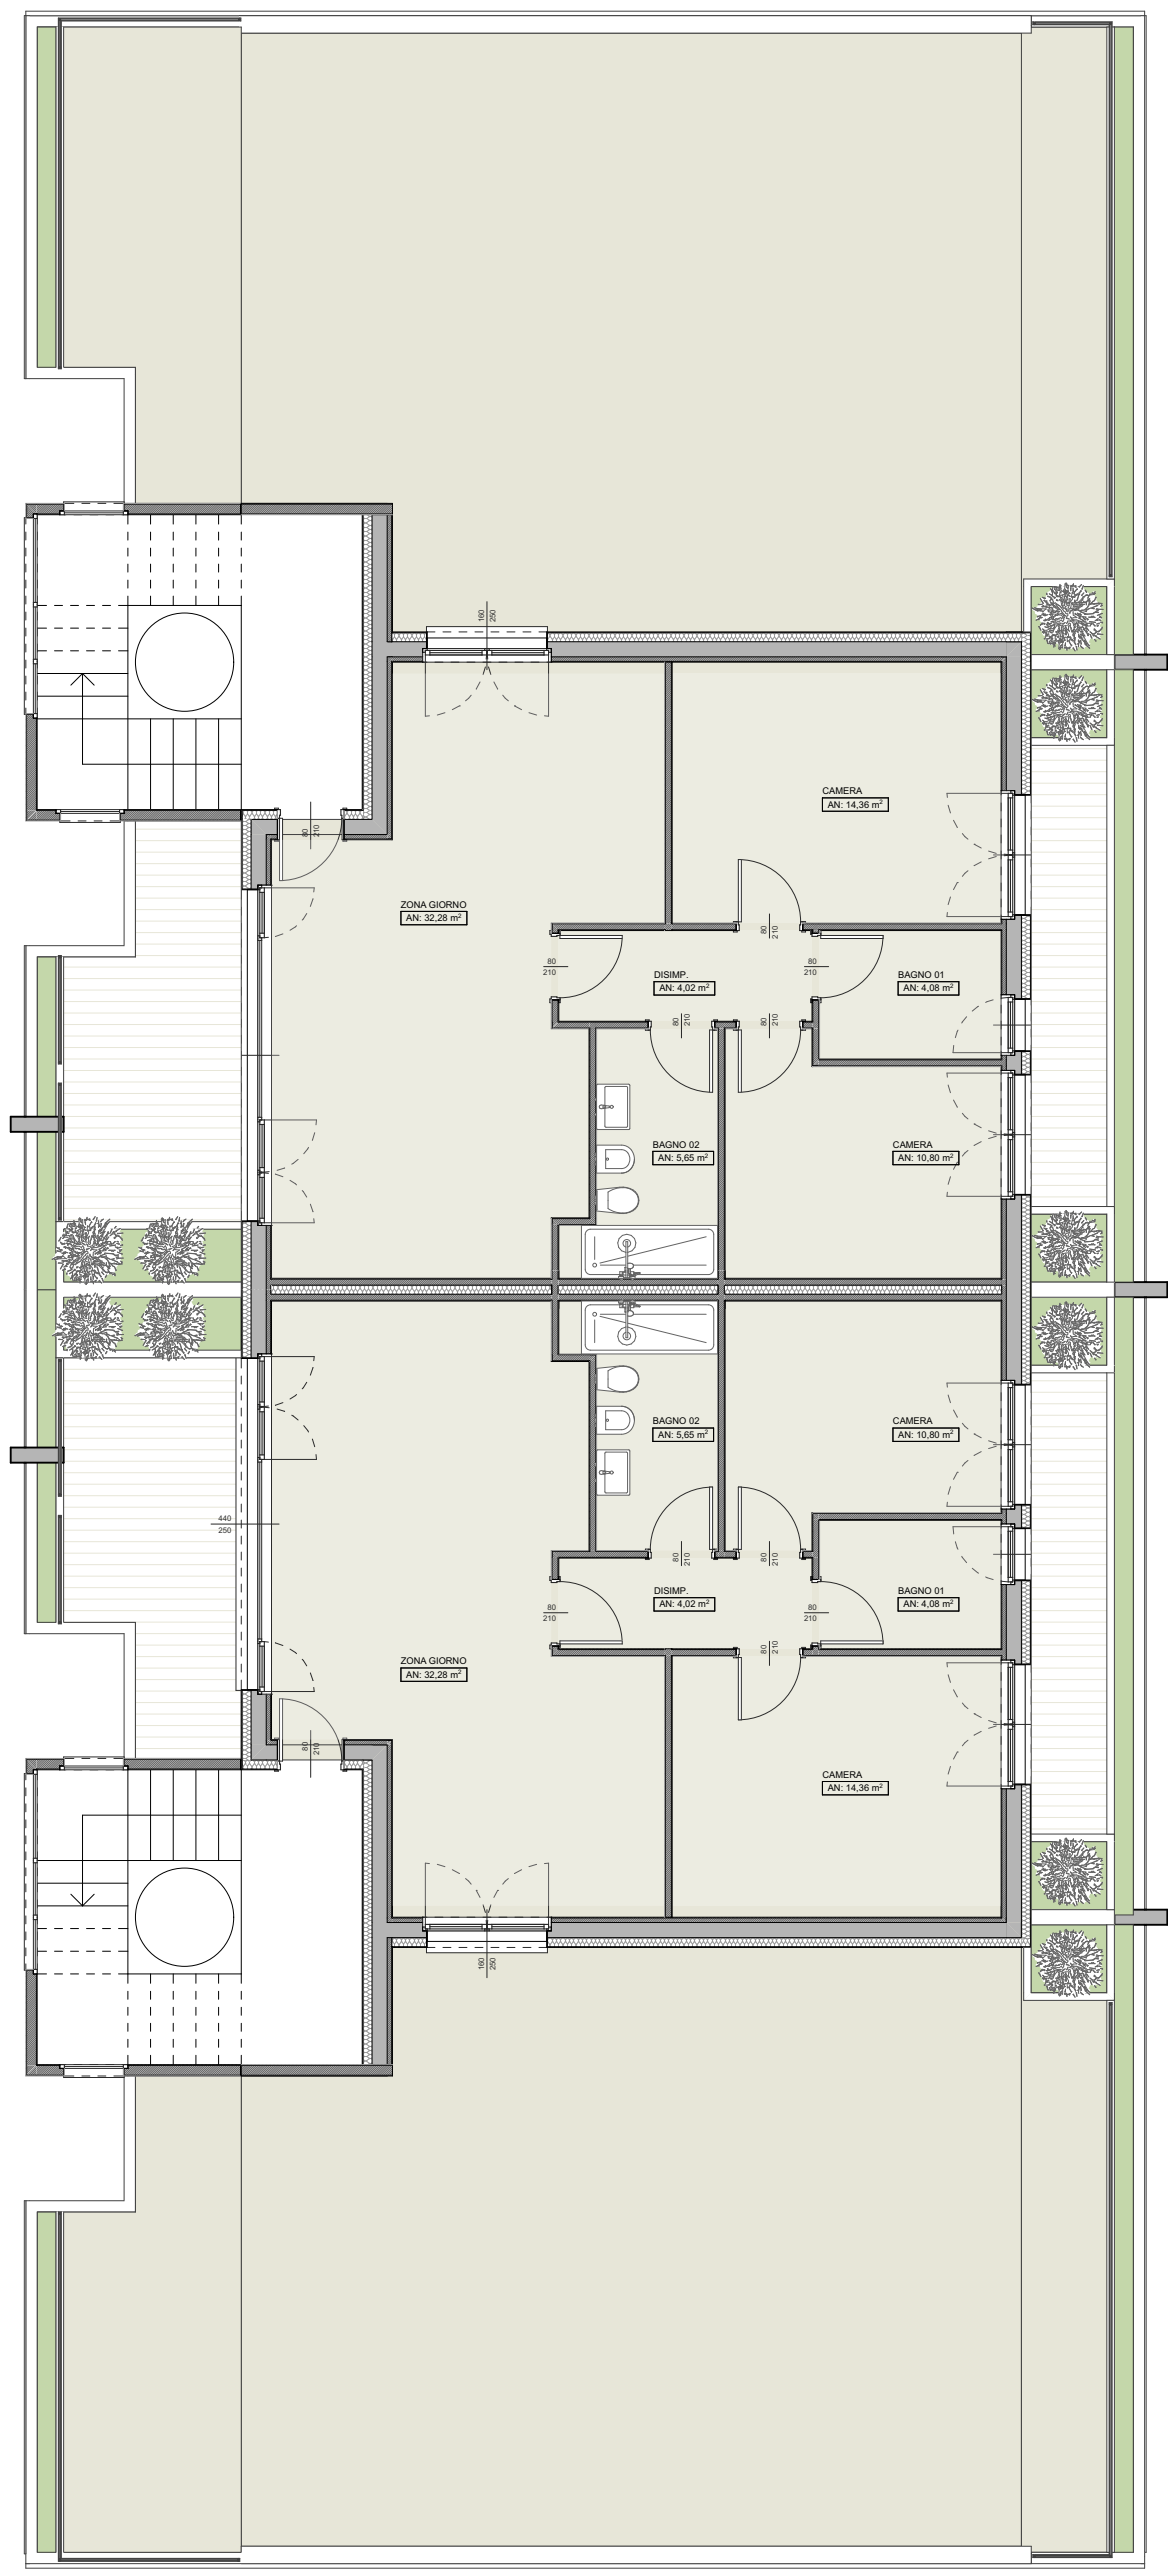

PIANTA PIANO SECONDO - BLOCCO A

1:100

FA ENGINEERING SRL
Via Castello 5/C, Cornate d'Adda (MB)
P.IVA 12565490963 REA MB-2669867
Arch. Giuseppe Girardi (iscr. Ord. Arch. MI n.2733).
forumarchitectura@gmail.com
cell. 348 241 0929

IDRev	Change Name	Modificato da	Data


COMMITTENTE

FELMITAL SRL

OGGETTO
COMPLESSO RESIDENZIALE
ALL'INTERNO DEL LOTTO
FUNZIONALE 3 "BETTOLA SUD EST"
PROGETTO PRELIMINARE
Piante

LUOGO
VIA M. D'ANTONA -
POZZO D'ADDA (MI)

CONTENUTO
PIANTA PIANO SECONDO - BLOCCO B

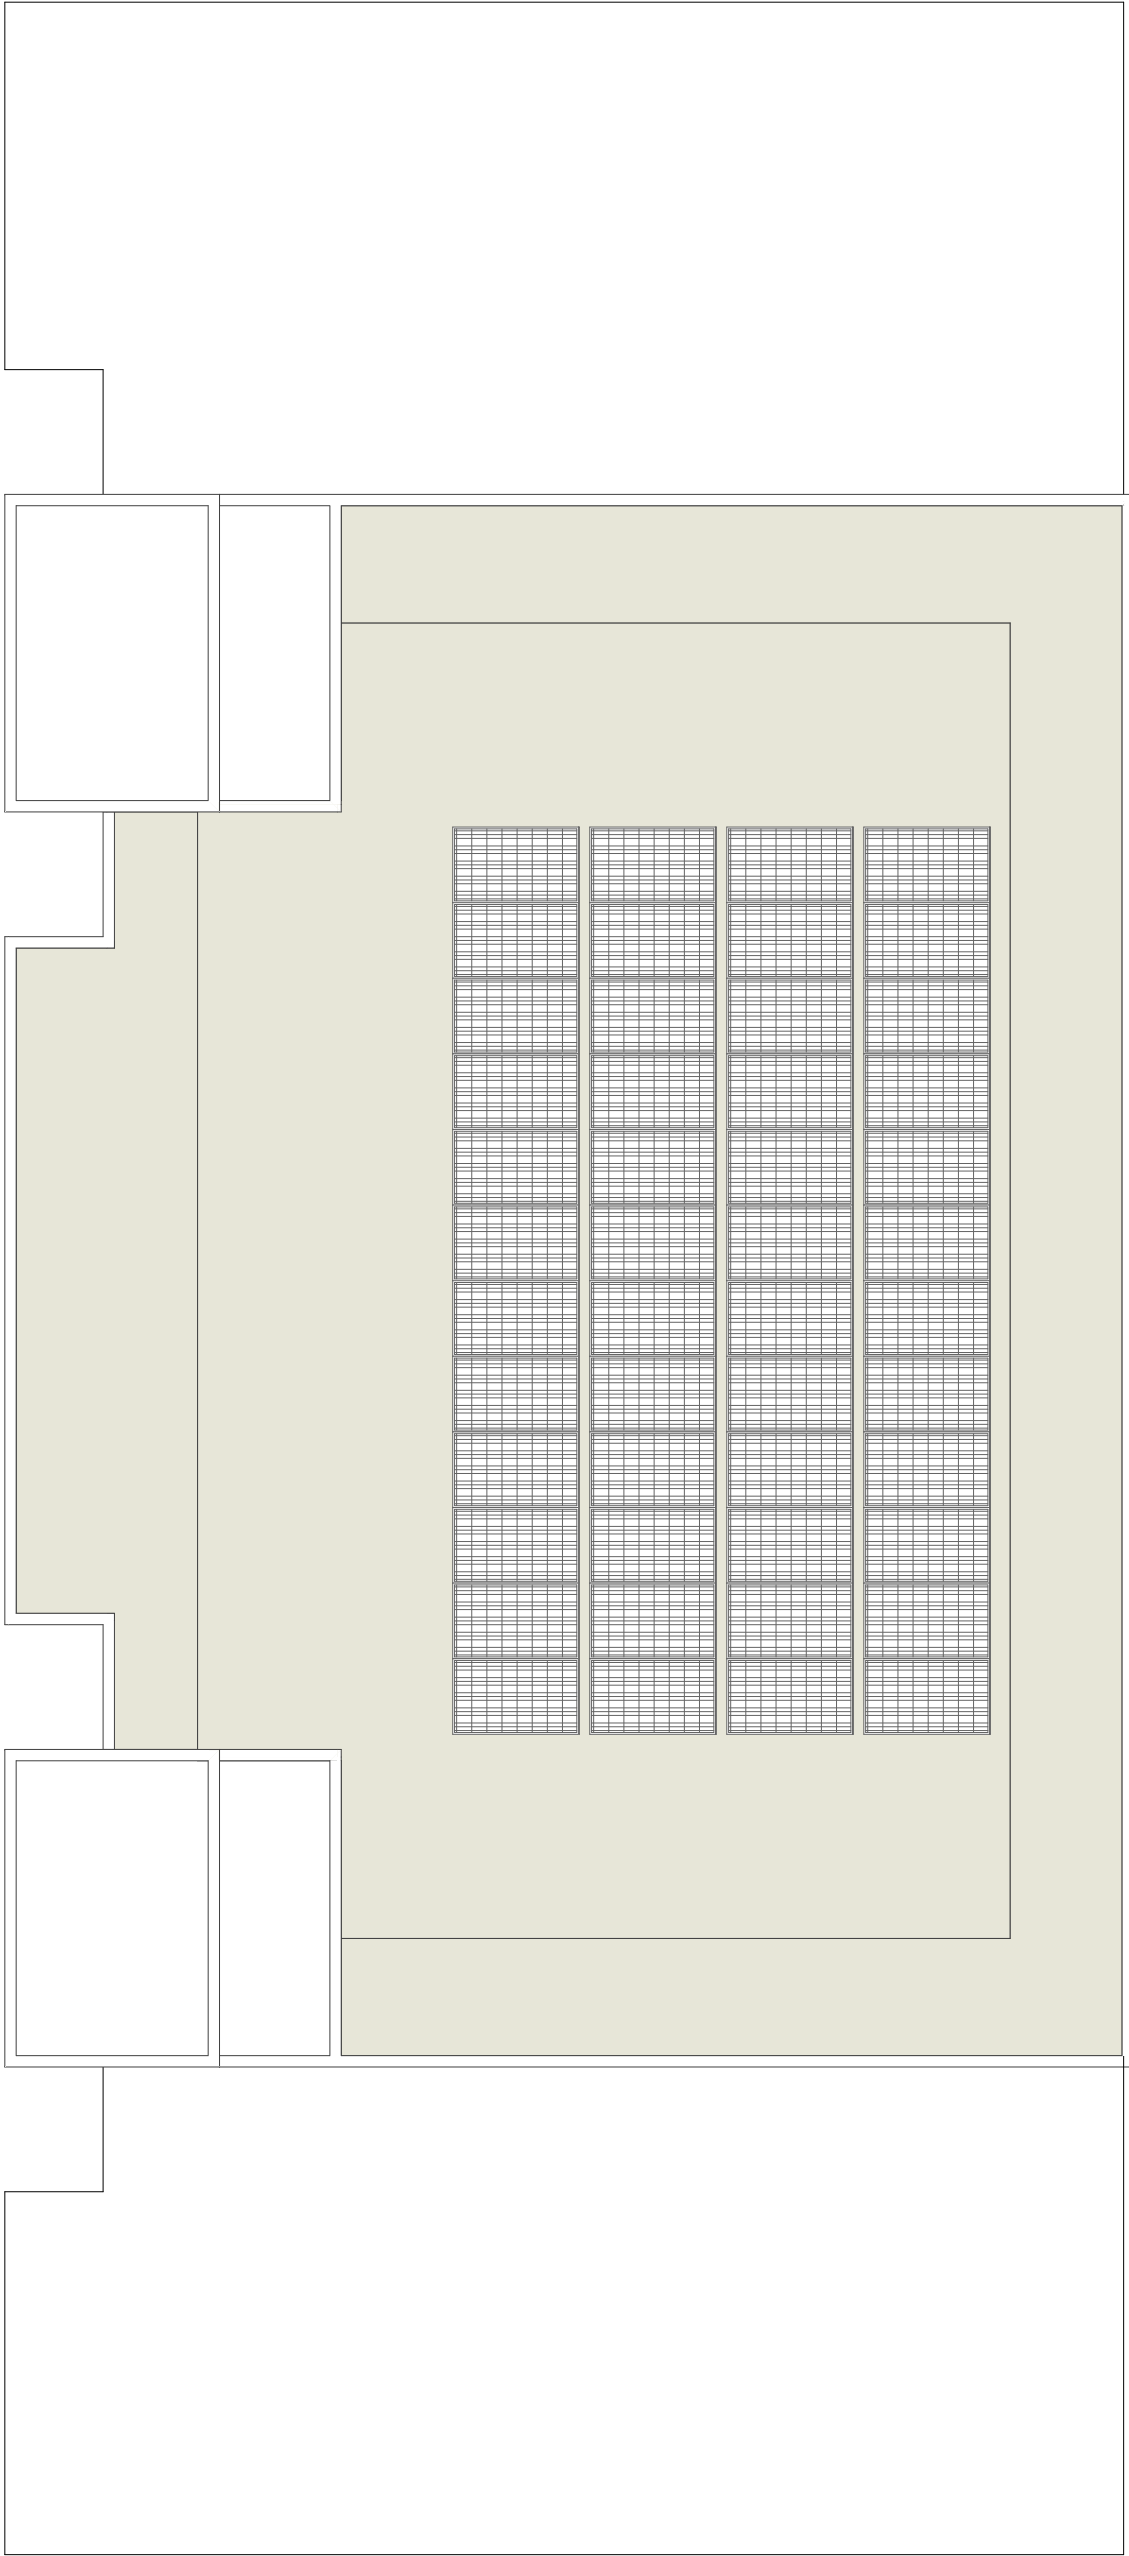

PIANTA PIANO COPERTURA - BLOCCO A

1:100

FA ENGINEERING SRL
Via Castello 5/C, Cornate d'Adda (MB)
P.IVA 12565490963 REA MB-2669867
Arch. Giuseppe Girardi (iscr. Ord. Arch. MI n.2733).
forumarchitectura@gmail.com
cell. 348 241 0929

IDRev	Change Name	Modificato da	Data

COMMITTENTE

FELMITAL SRL

OGGETTO
COMPLESSO RESIDENZIALE
ALL'INTERNO DEL LOTTO
FUNZIONALE 3 "BETTOLA SUD EST"
PROGETTO PRELIMINARE
Piante

LUOGO
VIA M. D'ANTONA -
POZZO D'ADDA (MI)

CONTENUTO
PIANTA COPERTURA - BLOCCO B